


配線図

CB-1<速度警告灯装備車>

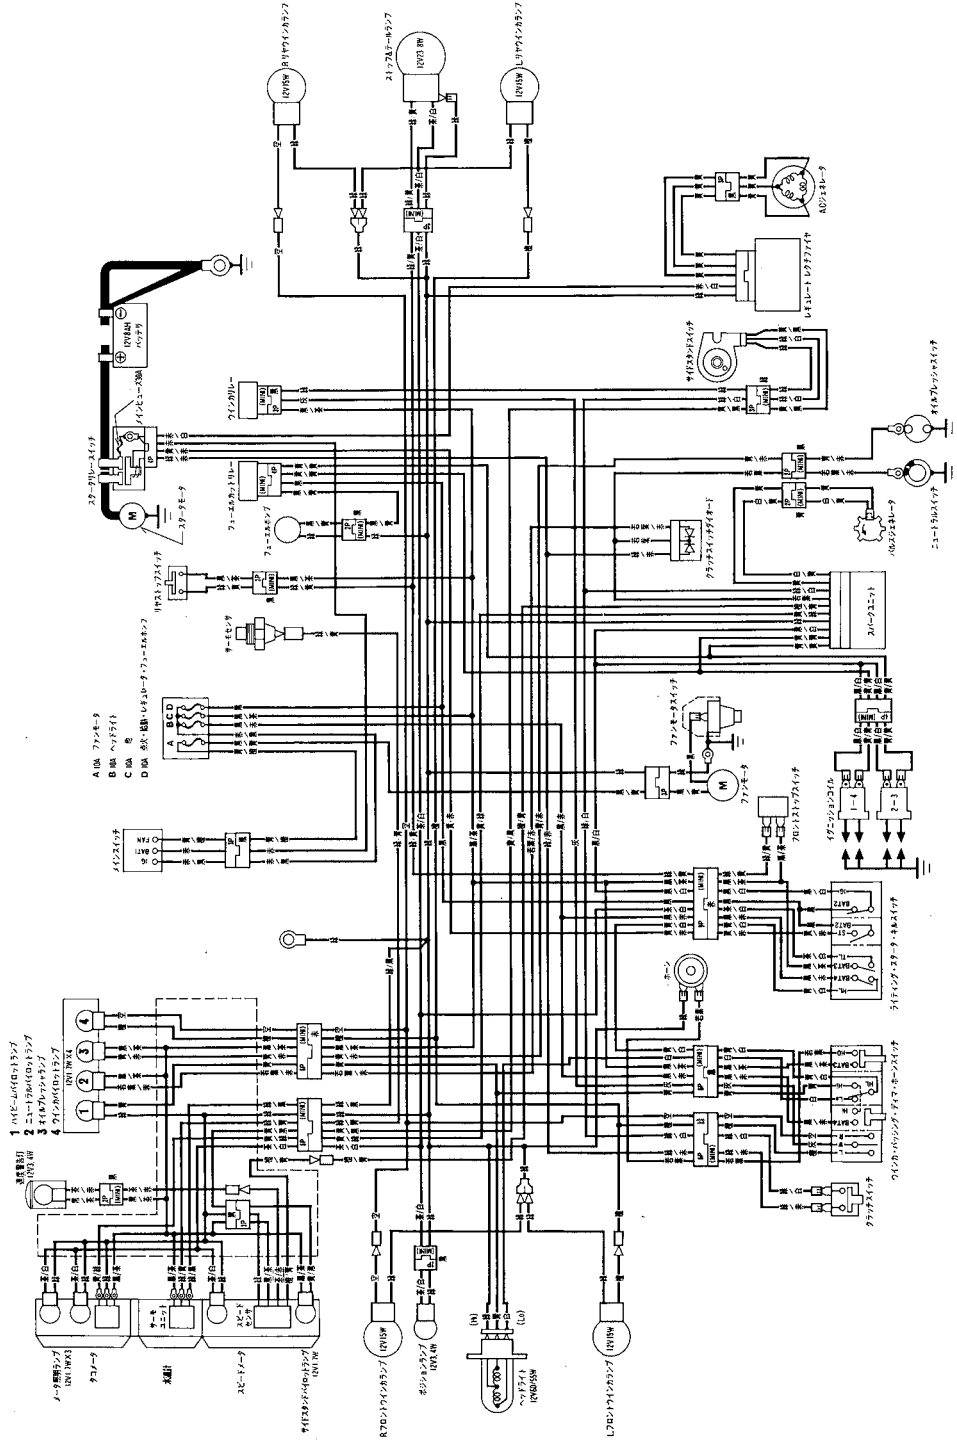

1	2	
---	---	---	---	---	---	---	---	---	----	----	-----

0030Z-KAF-7300

バルブ(電球)の交換の場合は、必ず規定のワット数のものを使用してください。